

















PROPUESTA DE INTERVENCIÓN URBANA EN LA ZONA MONUMENTAL			
DESCRIPCIÓN	SÍMBOLO	CANTIDAD	ÁREA (m2)
Circuito turístico peatonal		1	5 885.10
Recuperación de ambientes urbano monumentales y espacios públicos		4	8 226.54
Tratamiento especial de veredas	En toda la Zona Monumental		

PROPUESTA DE INTERVENCIÓN DE MONUMENTOS DECLARADOS E INMUEBLES DE VALOR MONUMENTAL					
DESCRIPCIÓN	SÍMBOLO	EN MONUMENTOS DECLARADOS		EN INMUEBLES DE VALOR MONUMENTAL	
		CANTIDAD	ÁREA (m2)	CANTIDAD	ÁREA (m2)
Mantenimiento		18	8 714.76	22	22 647.14
Restauración		17	5 482.58	33	16 417.35
Puesta en valor		9	4 788.99	22	8 554.93
Refacción		---	---	28	7 879.60
Reconstrucción		6	8 817.12	9	3 066.62
Renovación		1	519.31	8	3 259.76

RETIRO DE CONDICION CULTURAL DE MONUMENTO			
DESCRIPCIÓN	SÍMBOLO	CANTIDAD	ÁREA (m2)
Por construcción nueva		28	5 659.59
Por pérdida total de monumento		5	1 921.34

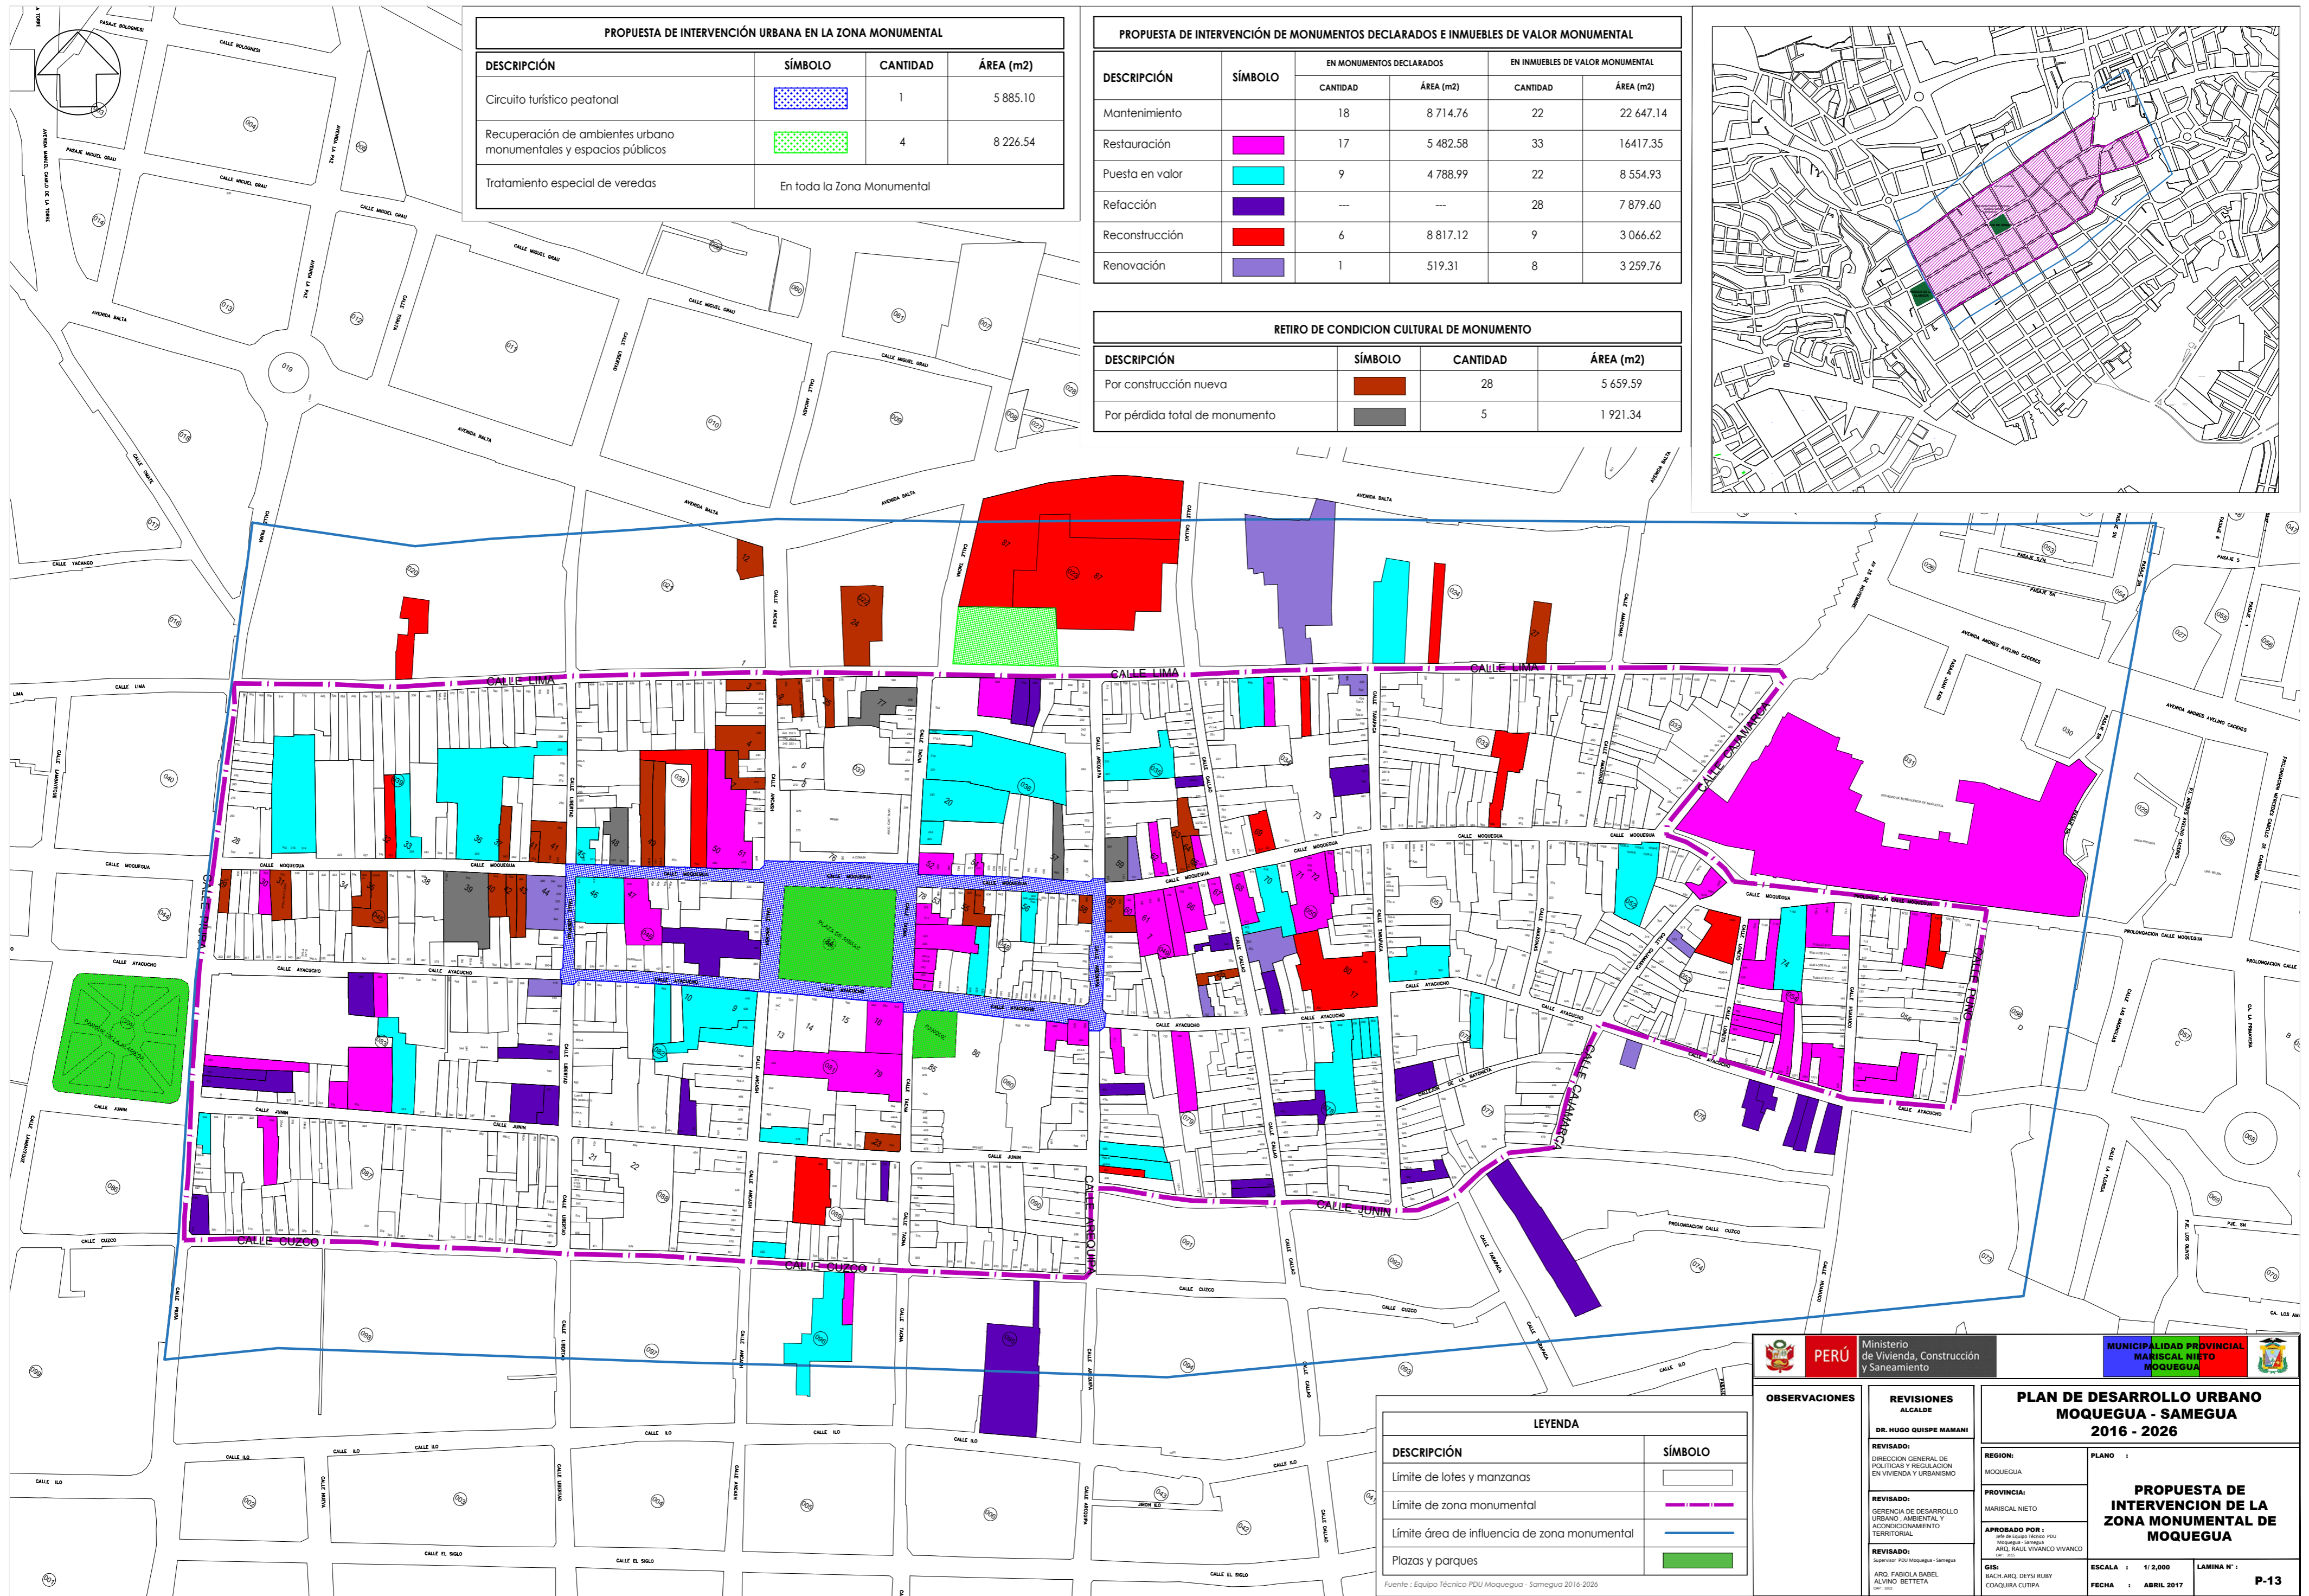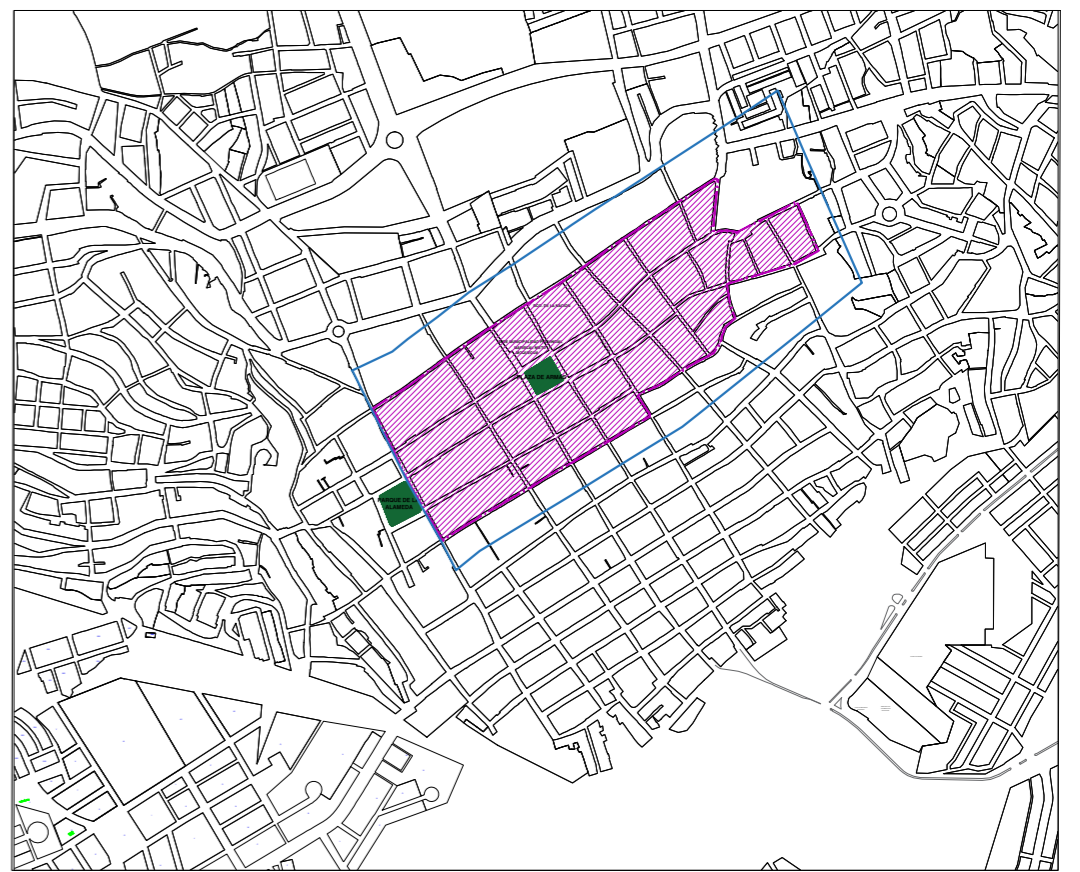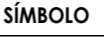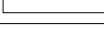

LEYENDA	
DESCRIPCIÓN	SÍMBOLO
Límite de lotes y manzanas	
Límite de zona monumental	
Límite área de influencia de zona monumental	
Plazas y parques	

 PERÚ Ministerio de Vivienda, Construcción y Saneamiento		 MUNICIPALIDAD PROVINCIAL MARISCAL NIETO MOQUEGUA	
PLAN DE DESARROLLO URBANO MOQUEGUA - SAMEGUA 2016 - 2026		PROPUESTA DE INTERVENCIÓN DE LA ZONA MONUMENTAL DE MOQUEGUA	
REVISIONES ALCALDE DR. HUGO QUISEP MAMANI REVISADO: DIRECCION GENERAL DE POLÍTICAS Y REGULACION EN VIVIENDA Y URBANISMO REVISADO: GERENCIA DE DESARROLLO URBANO, AMBIENTAL Y ACONDICIONAMIENTO TERRITORIAL REVISADO: Supervisor PDU Moquegua - Samegua ARG. FABIOLA BABEL ALVARO BETTETA GON. SUI.	REGION: MOQUEGUA PROVINCIA: MARISCAL NIETO APROBADO POR: Jefe de Equipo Técnico PDU Moquegua - Samegua ARG. RAUL VIVANCO VIVANCO GON. SUI.	ESCALA: 1/2,000 FECHA: ABRIL 2017	LAMINA N°: P-13

Fuente: Equipo Técnico PDU Moquegua - Samegua 2016-2026